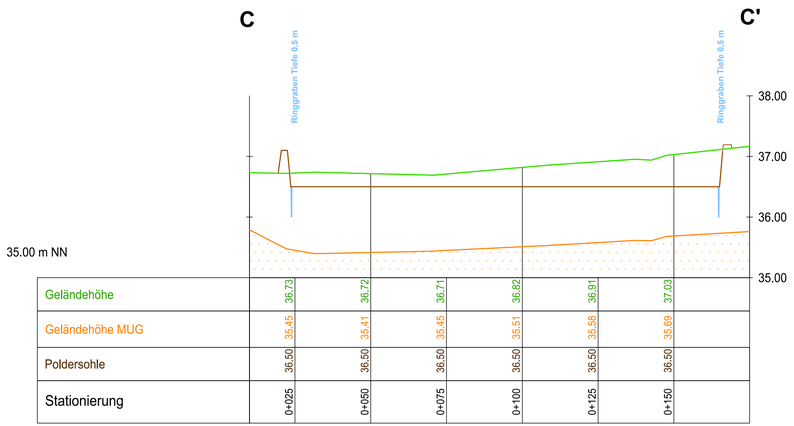

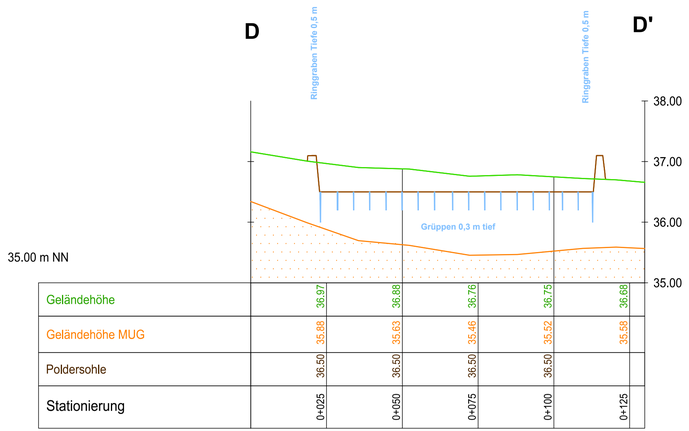

INDEX	Änderungen	Datum	Bauherr	Architekt	Fachplaner	Behörde
H						
G						
F						
E						
D						
C						
B						
A						

Hofer & Pautz GbR

Ingenieurgesellschaft für Ökologie,
Umweltschutz und Landschaftsplanung

Buchenallee 18, 48 341 Altenberge, Tel.: 02505/937784-0, Fax: 02505/937784-84

Auftraggeber: Landkreis Diepholz Fachdienst 67 Kreisentwicklung Niedersachsenstr.2 49356 Diepholz

Maßnahme: **Antrag auf Baugenehmigung zur Anlage von Paludikulturflächen im Barver Moor**

Geländeschnitte
C - C', D - D'

bearbeitet: rad

gezeichnet: 26.06.19

Maßstab:
1:50 20-fach Überhöht
1:1000

Anhang:
4.2

F:\Projekte\2019\A19010341\Planung\CAD\Canape_0307_st..dwg